

ÁREA DESTINADA À PROMOÇÃO DOS ESPORTES PÚBLICOS


POSTE DE CONCRETO EXISTENTE

RUA PROJETADA

CAIXA D'ÁGUA MISTURADA TRIBUTÁRIA

VER DETALHE DE ALIMENTAÇÃO NO DIAGRAMA UNIFILAR

TERRENO DETRAN
1.680,86m²

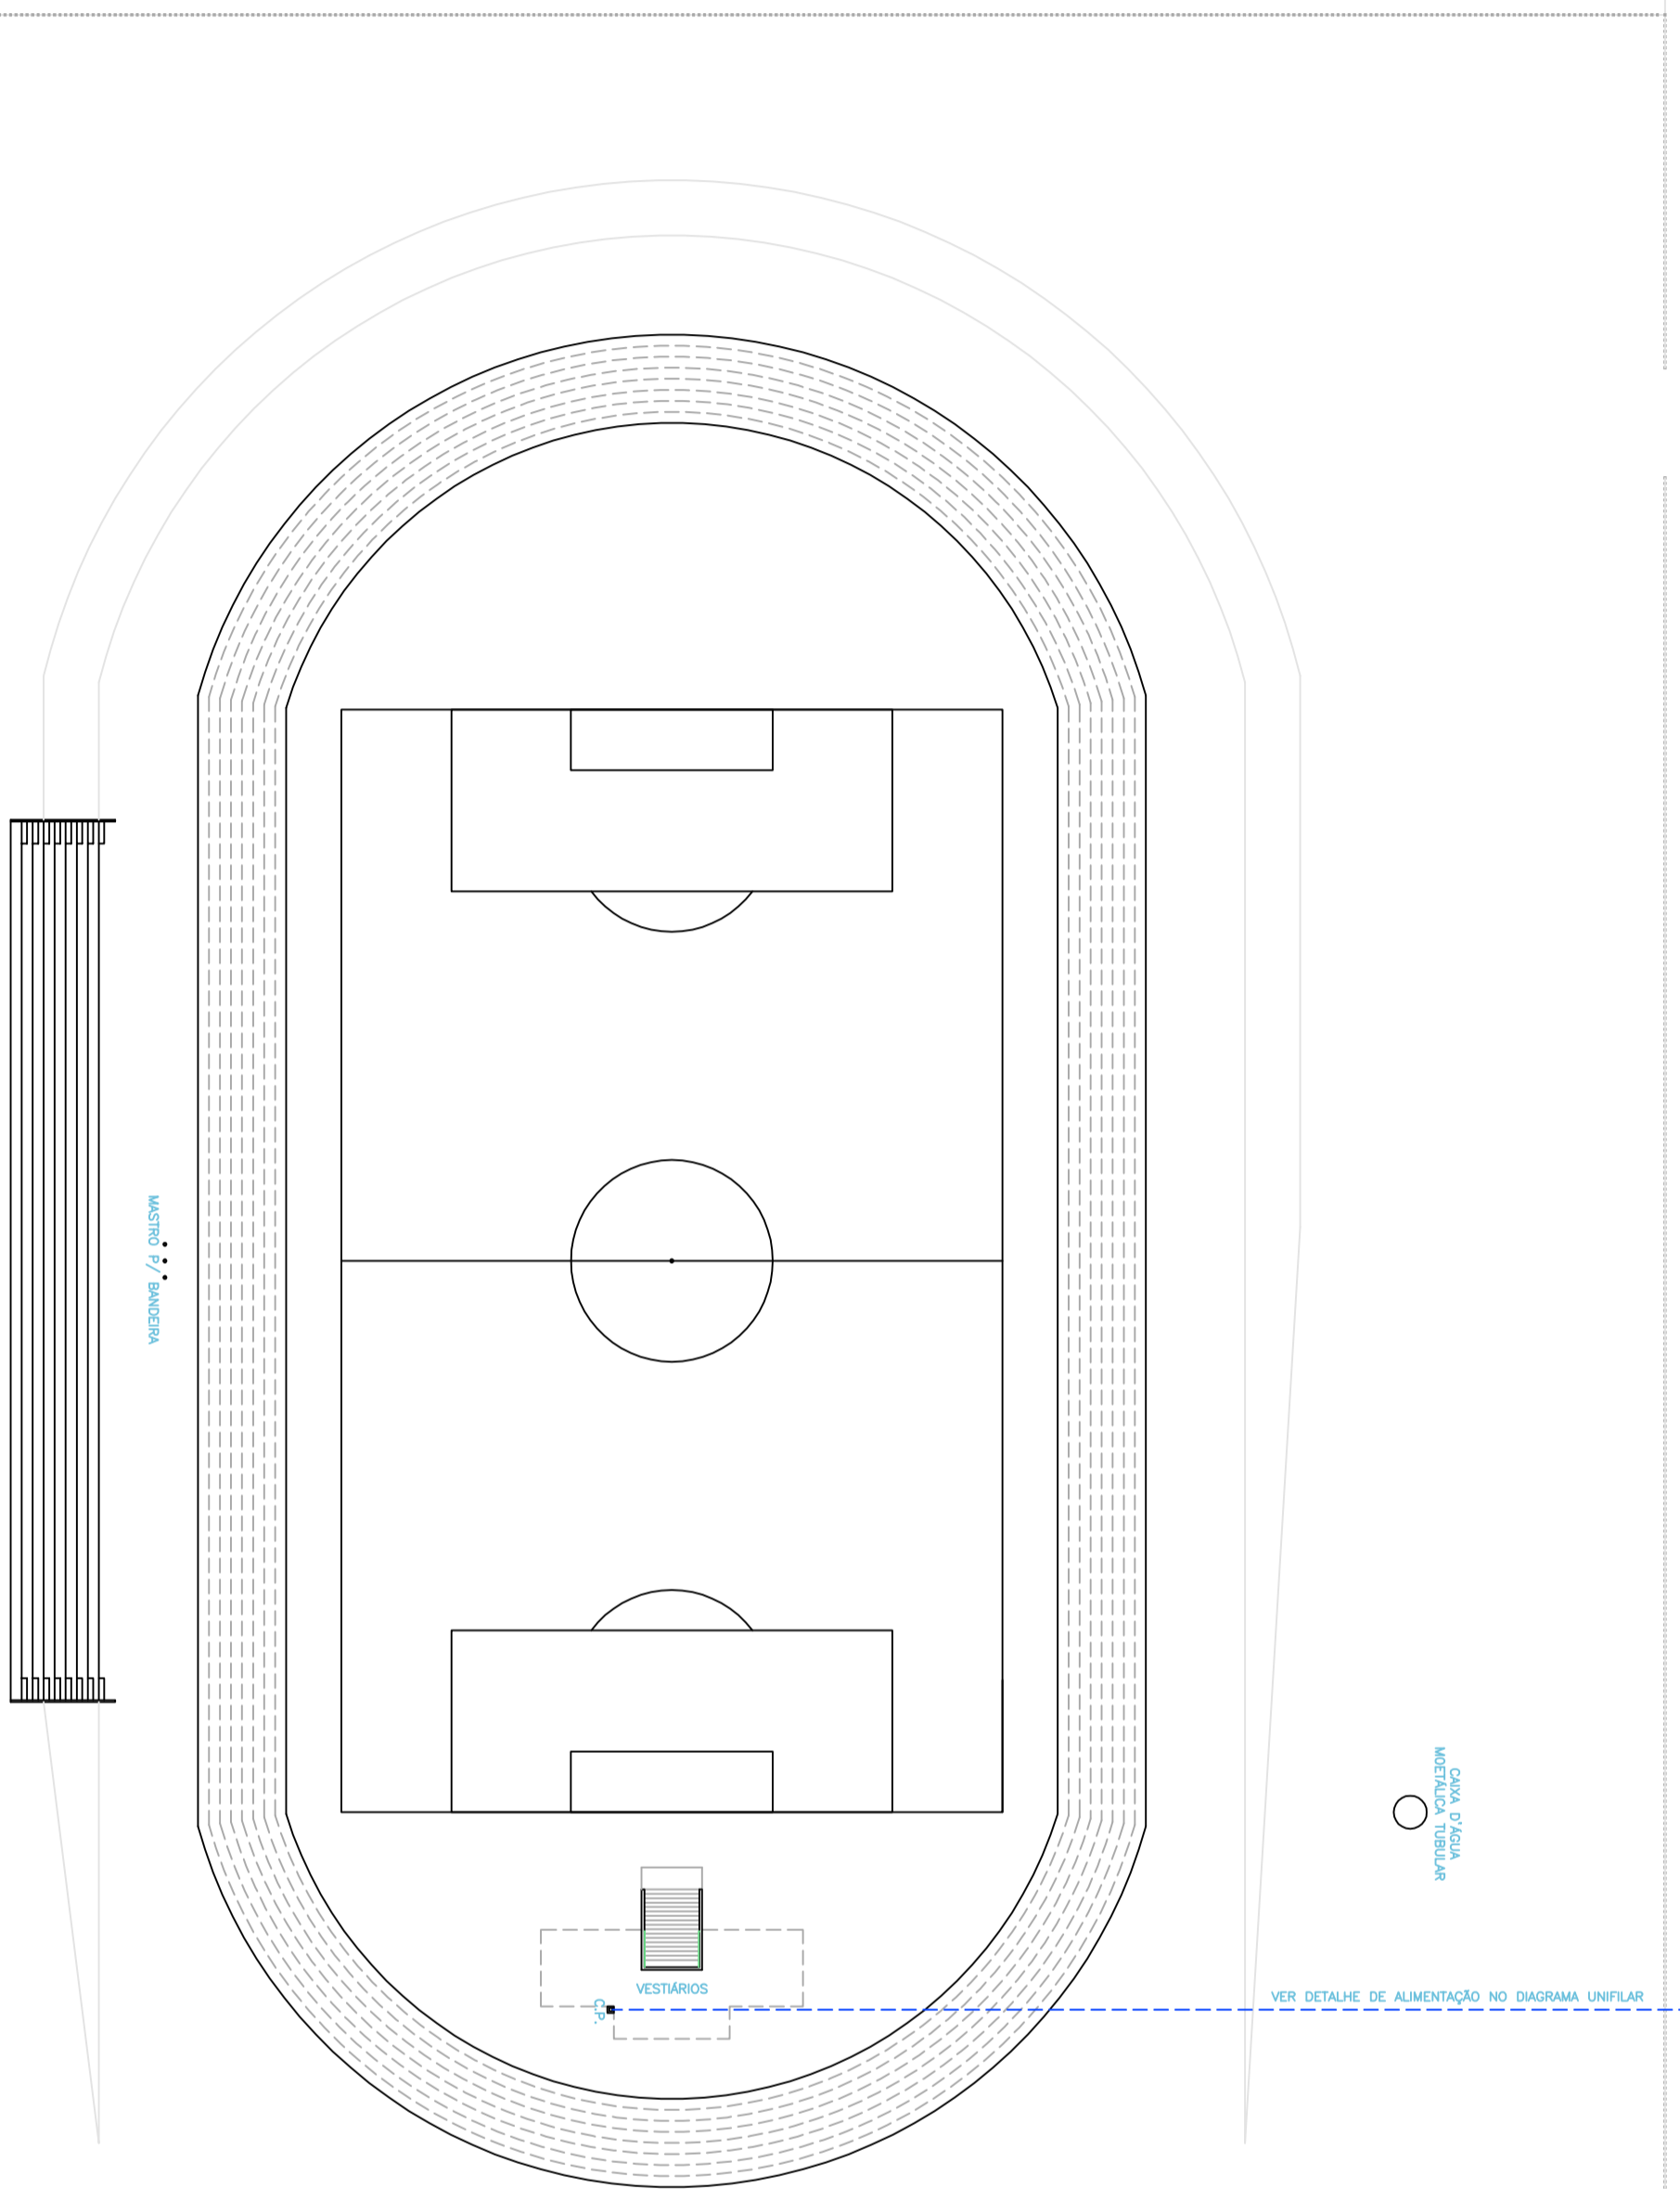

RUA PROJETADA

ENTRADA DE CARRO

IMPLANTAÇÃO DO CAMPO

ESCALA: 1/400

PREFEITURA MUNICIPAL DE PARANATINGA

ADMINISTRAÇÃO: 2005 - 2008
O futuro já começou

PREFEITO: Francisco Carlos Carfêneas Nascimento

ENTRADA DE ENERGIA I/E

CONSTRUÇÃO DO ESTÁDIO MUNICIPAL

FOLHA: 01/01

TIPO DA OBRA: CONSTRUÇÃO - INSTITUCIONAL

LOCAL: RUA PROJETADA, S/Nº, SETOR "B", LOTEAMENTO NÚCLEO RURAL

PROPOSTA: MUNICÍPIO DE PARANATINGA-MT

PROJETISTA: PREFEITURA MUNICIPAL DE PARANATINGA

PROJETO Nº: 15.023.971.0001-25

AUTOR DO PROJETO: RESPONSÁVEL TÉCNICO:

RESUMO	
ÁREA m ²	
ENTRADA DE ENERGIA	6.000,00m ²
PRÉDIO DE ATLETISMO	3.297,00m ²
VESTIÁRIO/SANITÁRIO	216,46m ²
ARQUIBANCADA	640,00m ²
MURO DE FUNDAMENTO	840,25m ²
ÁREA TOTAL	347,00m ²

INDICADA	DATA	PROJETADE	ÁREA m ²
04/02/2005	DEVANILDO ALMEIDA	ÁREA TOTAL	347,00m ²

DIRETOR AUTARCA RESPONSÁVEL: FRENHA OLIVEIRA TAVES DE ARAUJO SILVA, DEPT. TÉCNICO, SIA, PAVILÃO DE ESPORTES

COLOR: PBM - PBM

143 07 - 0,25
143 07 - 0,25
201 07 - 0,25
212 07 - 0,60