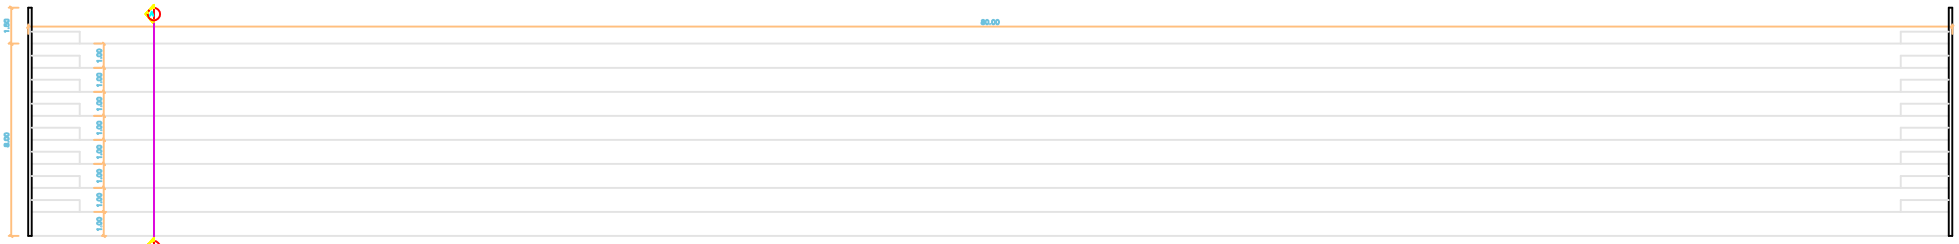

PLANTA BAIXA – ARQUIBANCADA

ESCALA: ------ 1/100

PLANTA BAIXA – AMPLIADA

ESCALA: ------ 1/50

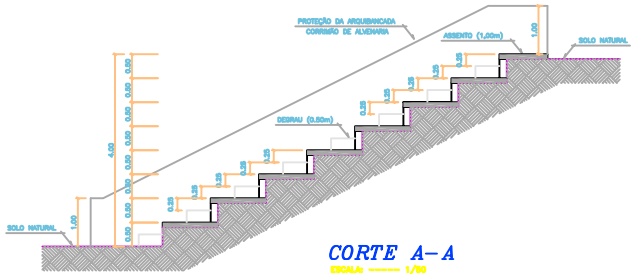

CORTE A–A

ESCALA: ------ 1/50

ÁREA DESTINADA À APROVAÇÃO DOS ÓRGÃOS PÚBLICOS:

PREFEITURA MUNICIPAL DE PARANATINGA

ADMINISTRAÇÃO: 2.005 – 2.008
O futuro já começou

PREFEITO: *Francisco Carlos Carlinhos Nascimento*

PROJETO ARQUITETÔNICO

CONSTRUÇÃO DO ESTÁDIO MUNICIPAL

FOLHA: ARQ 01/01

TIPO DA OBRA: **CONSTRUÇÃO – ESTÁDIO DE FUTEBOL**
PROJETO DA ARQUIBANCADA

LOCAL: RUA PROJETADA, S/Nº, SETOR "B", LOTEAMENTO NÚCLEO RURAL
REF. CADASTRAL: MUNICÍPIO DE PARANATINGA-MT

PROPRIETÁRIO: PREFEITURA MUNICIPAL DE PARANATINGA
CNPJ: 15.023.971.0001-24

AUTOR DO PROJETO:

RESPONSÁVEL TÉCNICO:

ASSUNTO: **PLANTA BAIXA, CORTE A–A**

ÁREA m2:

CAMPO DE FUTEBOL:	6.000,00m2
PISTA DE ATLETISMO:	3.257,00m2
VESTIÁRIO/SANITÁRIO:	216,48m2
ARQUIBANCADA:	560,00m2
ÁREA ÚTIL:	250,32m2
CALÇADA:	854,25m2
ALAMBRADO:	547,00ml

ESCALA:	DATA:	PROJETISTA:
INDICADA	04/02/2005	ESVANILDO ALMEIDA

PROIBIDA ALTERAÇÃO ESTRUTURAL, PLANTA QUALQUER TIPO DE DEMOLIÇÃO TOTAL OU PARCIAL, SEMPRE VERIFICAR COM VISTA APROVAÇÃO.

97	–	0.40
129	–	0.32
143	–	0.25
160	–	0.32
201	–	0.25
212	–	0.60