


ÁREA DESTINADA À APROVAÇÃO
DOS ORÇANOS PÚBLICOS:

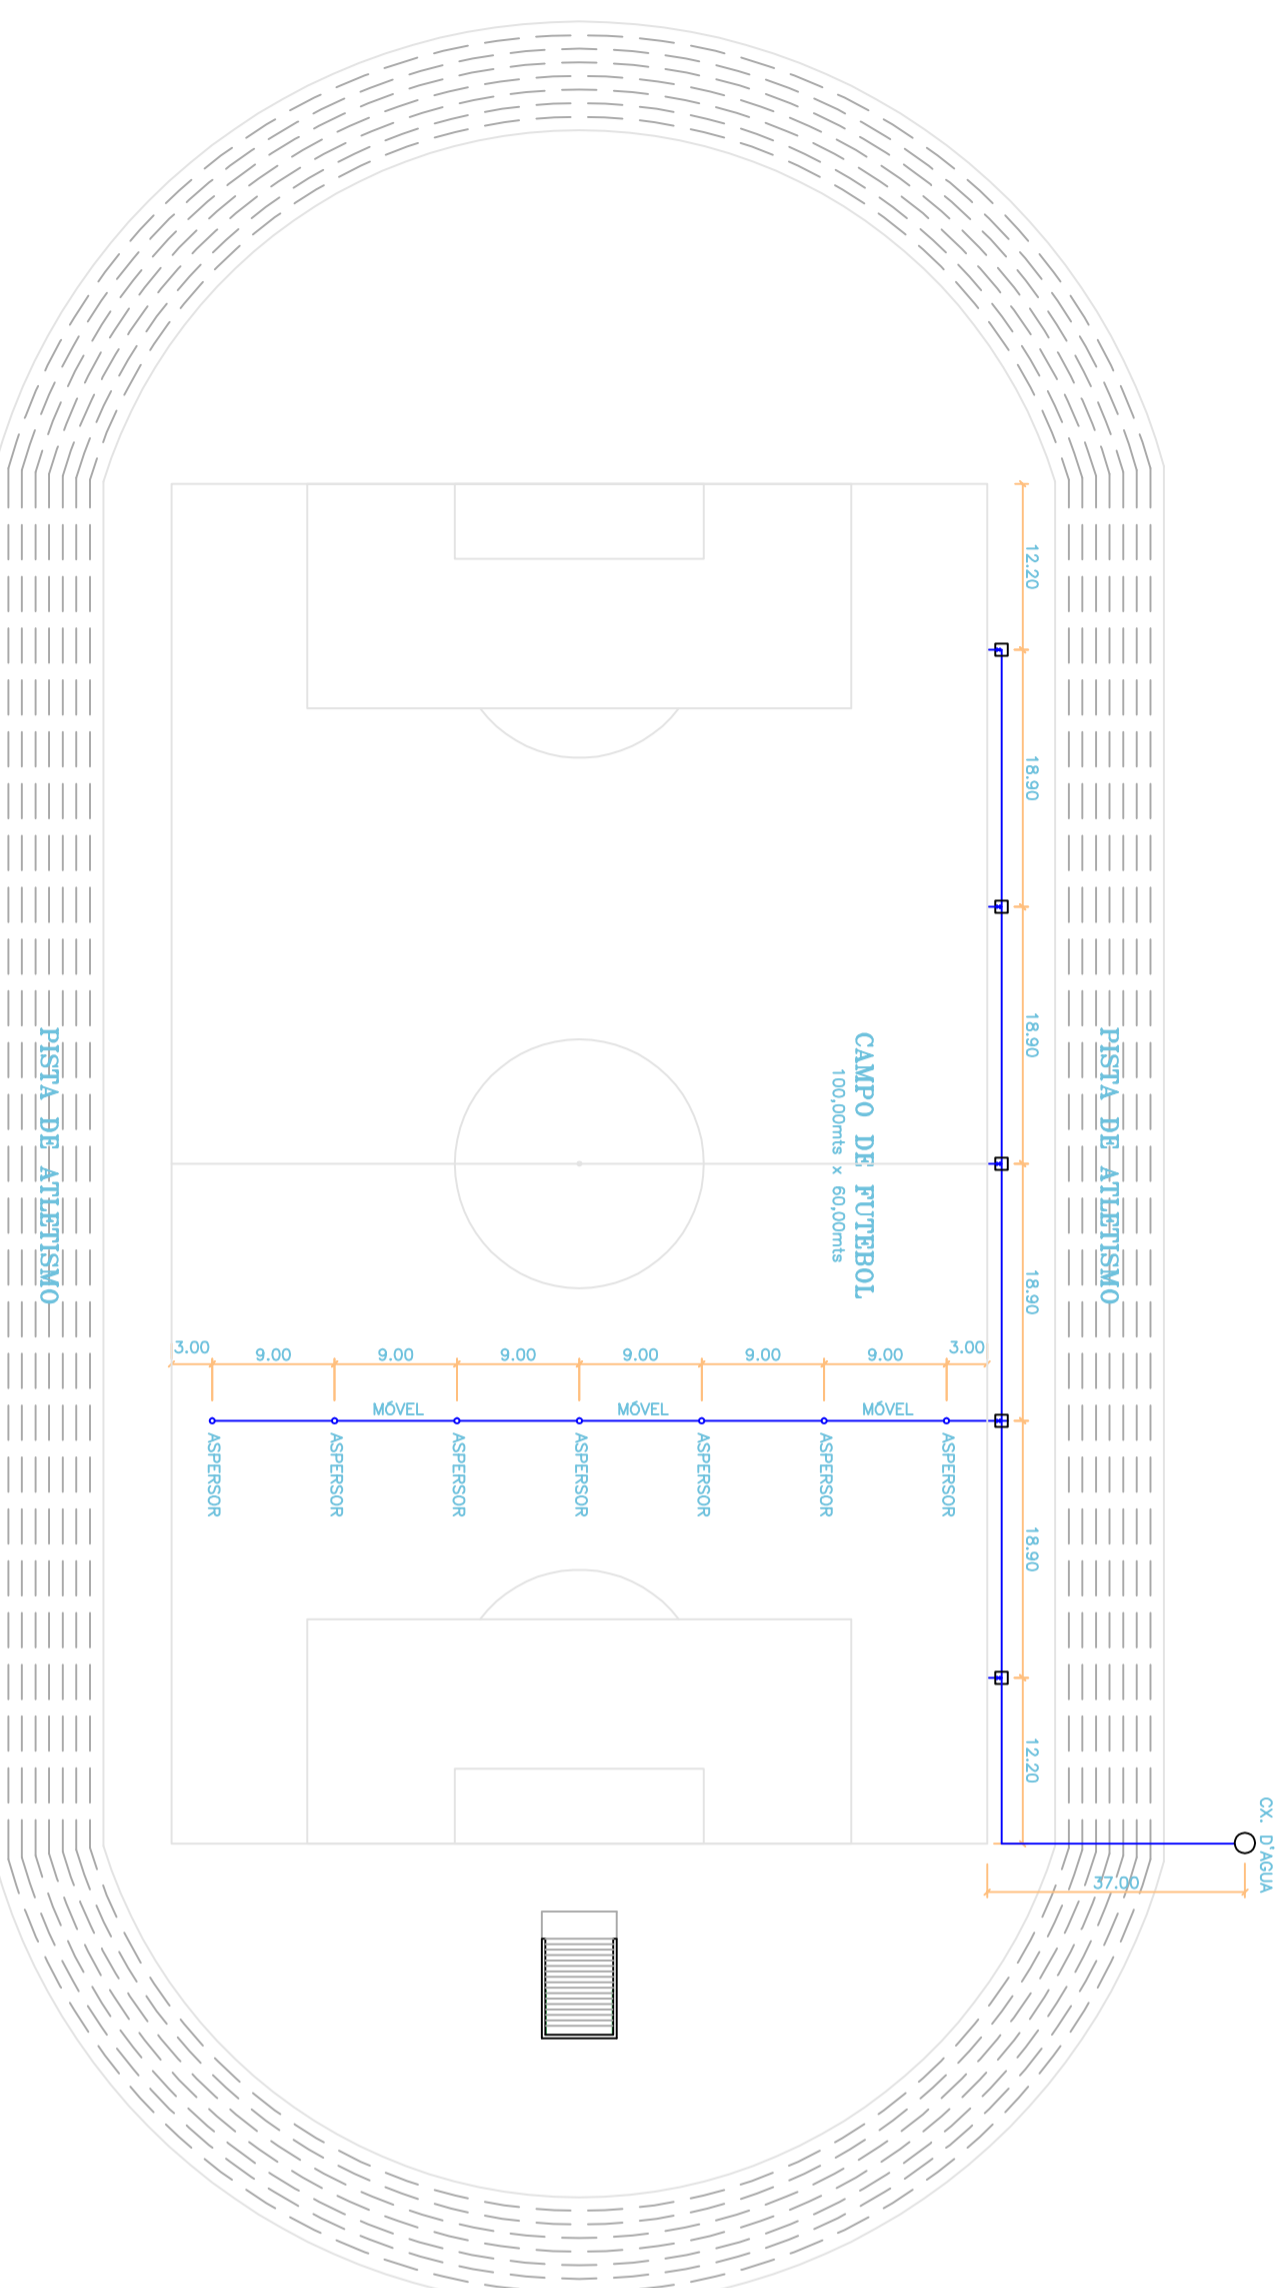

IMPLANTAÇÃO DA IRRIGAÇÃO

ESCALA: ----- 1/400

PREFEITURA MUNICIPAL DE PARANATINGA

ADMINISTRAÇÃO: 2.005 - 2.008
O fatureto já começou

PREFEITO: Francisco Carlos Cavalcães Mesquita

PROJETO DE IRRIGAÇÃO

CONSTRUÇÃO DO ESTÁDIO MUNICIPAL

TIPO DA OBRA: **ESTÁDIO MUNICIPAL - CONSTRUÇÃO**
PROJETO DE IRRIGAÇÃO DO CAMPO

LOCAL: RUA PROJETADA, S/Nº, SETOR "B", LOTEAMENTO NÚCLEO RURAL
MUNICÍPIO DE PARANATINGA-MT

PROPRIETÁRIO: PREFEITURA MUNICIPAL DE PARANATINGA
CNPJ: 13.023.971/0001-24

AUTOR DO PROJETO: RESPONSÁVEL TÉCNICO

ASSUNTO: IMPLANTAÇÃO DA IRRIGAÇÃO

ESCALA:	DATA:	PROJETISTA:	ÁREA:
INDICADA	04/02/2005	DEVANILDO ALMEIDA	CAMPO DE FUTEBOL: 6.000,00m ²
			PISTA DE ATLETISMO: 3.297,00m ²
			ARQUIBANCADA: 218,48m ²
			CALÇADO: 640,00m ²
			ALVARADO: 640,25m ²
			TOTAL: 347,00m ²

01	-	0,15
02	-	0,15
03	-	0,15
04	-	0,15
05	-	0,15
06	-	0,15
07	-	0,15
08	-	0,15
09	-	0,20
10	-	0,15
11	-	0,15
12	-	0,15
13	-	0,15
14	-	0,20
15	-	0,25
16	-	0,25
