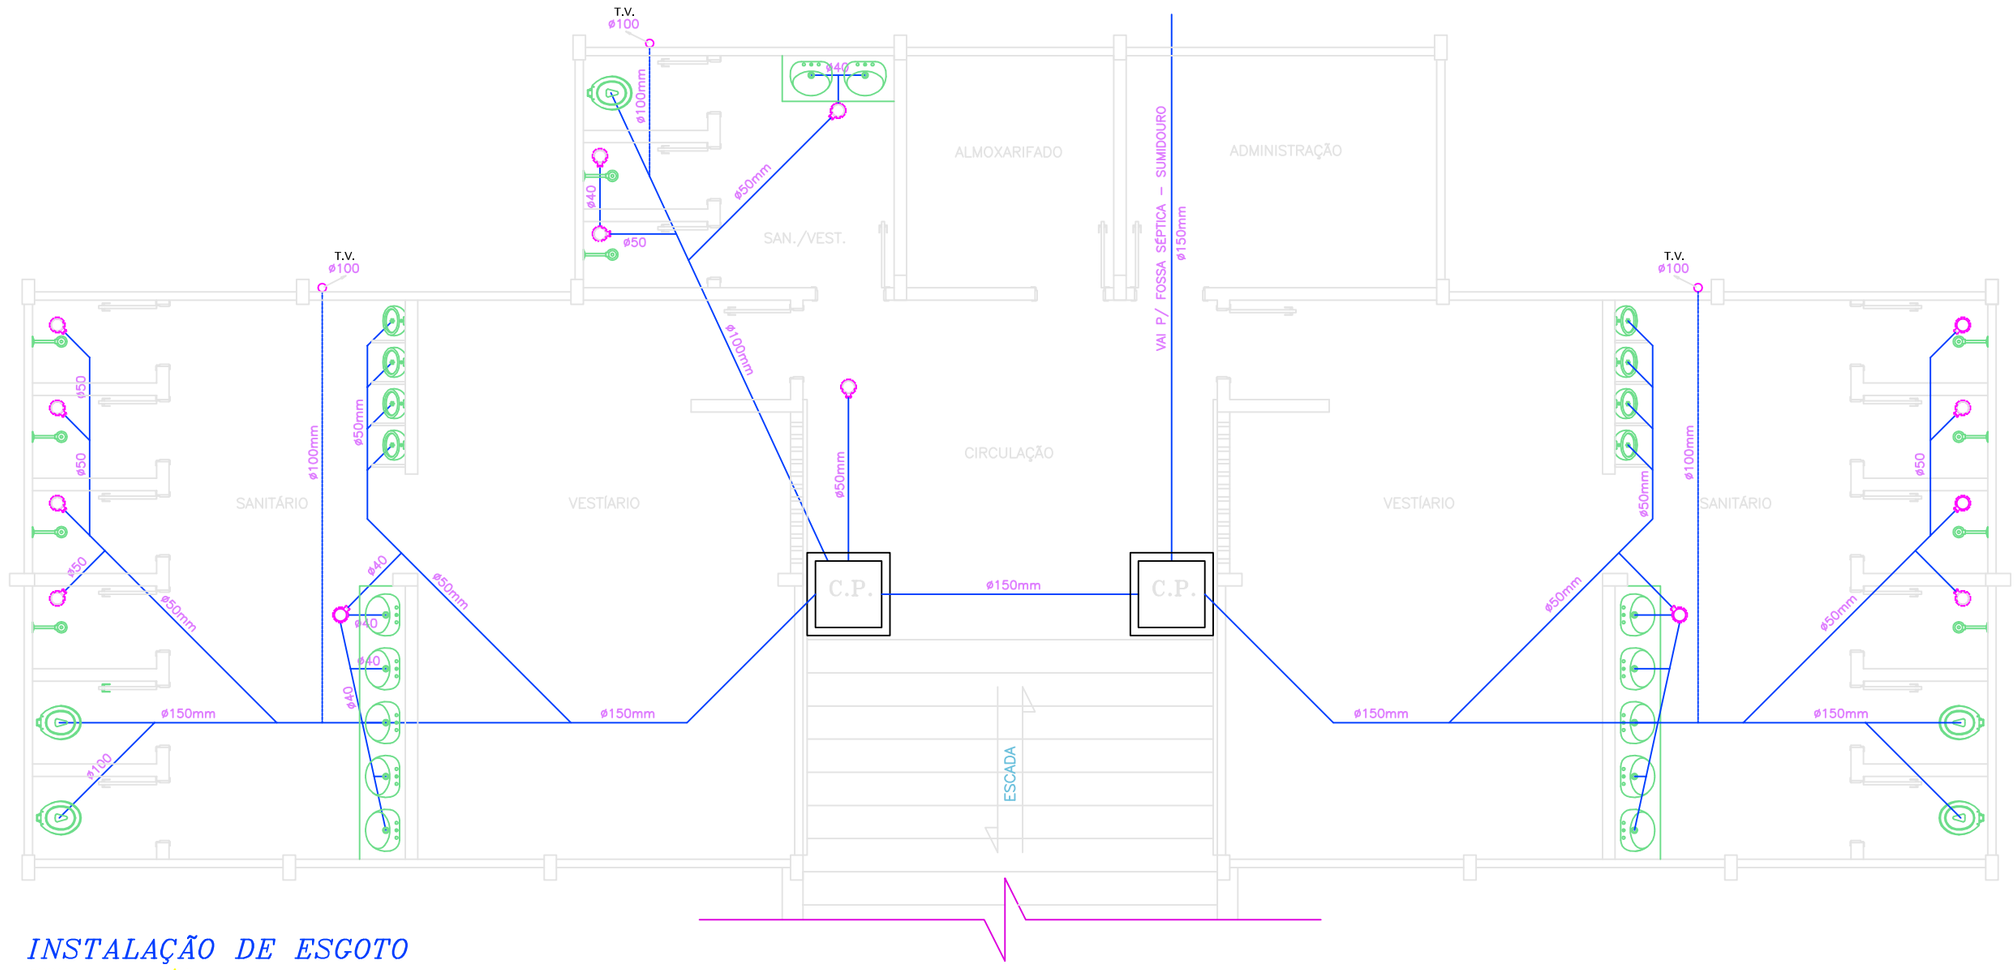

INSTALAÇÃO DE ESGOTO

ESCALA: ----- 1/50

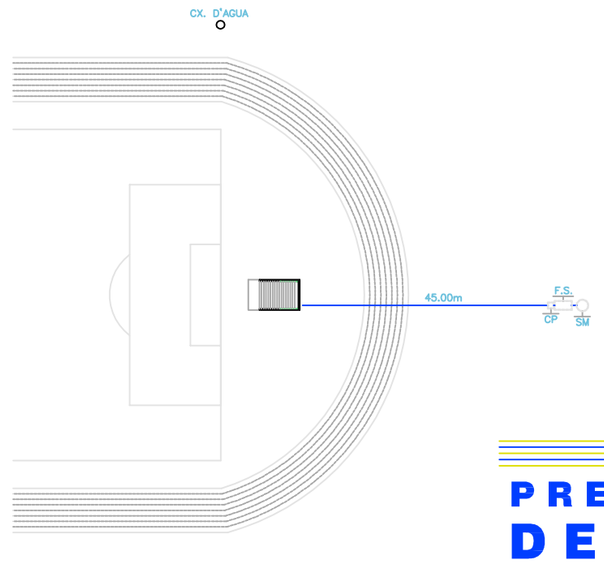

LOCAÇÃO FOSSA/SUMIDOURO

ESCALA: ----- 1/750

SIMBOLOGIA

ESGOTO		T.V.	Tubulação de Ventilação
			Tubo de Esgoto - Ventilação
			Tubulação de Esgoto
		C.I.	Caixa de Inspeção
		F.S.	Fossa Séptica
		SM	Sumidouro
		RS	Ralo Sifonado
		CS	Caixa Sifonado

OBS: Toda a entrada da caixa Sifonada será de 40mm. a saída será de 50mm.

PREFEITURA MUNICIPAL DE PARANATINGA

ADMINISTRAÇÃO: 2.005 – 2.008
O futuro já começou

PREFEITO: Francisco Carlos Carlinhos Nascimento

PROJETO HIDROSANITÁRIO

CONSTRUÇÃO DO ESTÁDIO MUNICIPAL

FOLHA: HID 03/03

TIPO DA OBRA: *CONSTRUÇÃO – ESTÁDIO MUNICIPAL*
PROJETO DO VESTIÁRIO/SANITÁRIO

LOCAL: RUA PROJETADA, S/Nº, SETOR "B", LOTEAMENTO NÚCLEO RURAL
INSC. CADASTRAL: MUNICÍPIO DE PARANATINGA–MT

PROPRIETÁRIO: PREFEITURA MUNICIPAL DE PARANATINGA
CNPJ: 15.023.971.0001–24

AUTOR DO PROJETO:

RESPONSÁVEL TÉCNICO:

ASSUNTO: *ESGOTO*
INSTALAÇÃO SANITÁRIA

ÁREA m2:

ESCALA: INDICADA

DATA: 04/02/2005

PROJETISTA: DEVANILDO ALMEIDA
devanildo@hotmail.com/Tel(65) 8404-7900

DIREITOS AUTORAIS RESERVADOS. PROIBIDA QUALQUER TIPO DE REPRODUÇÃO TOTAL OU PARCIAL DESTE PROJETO SEM PREVIA AUTORIZAÇÃO