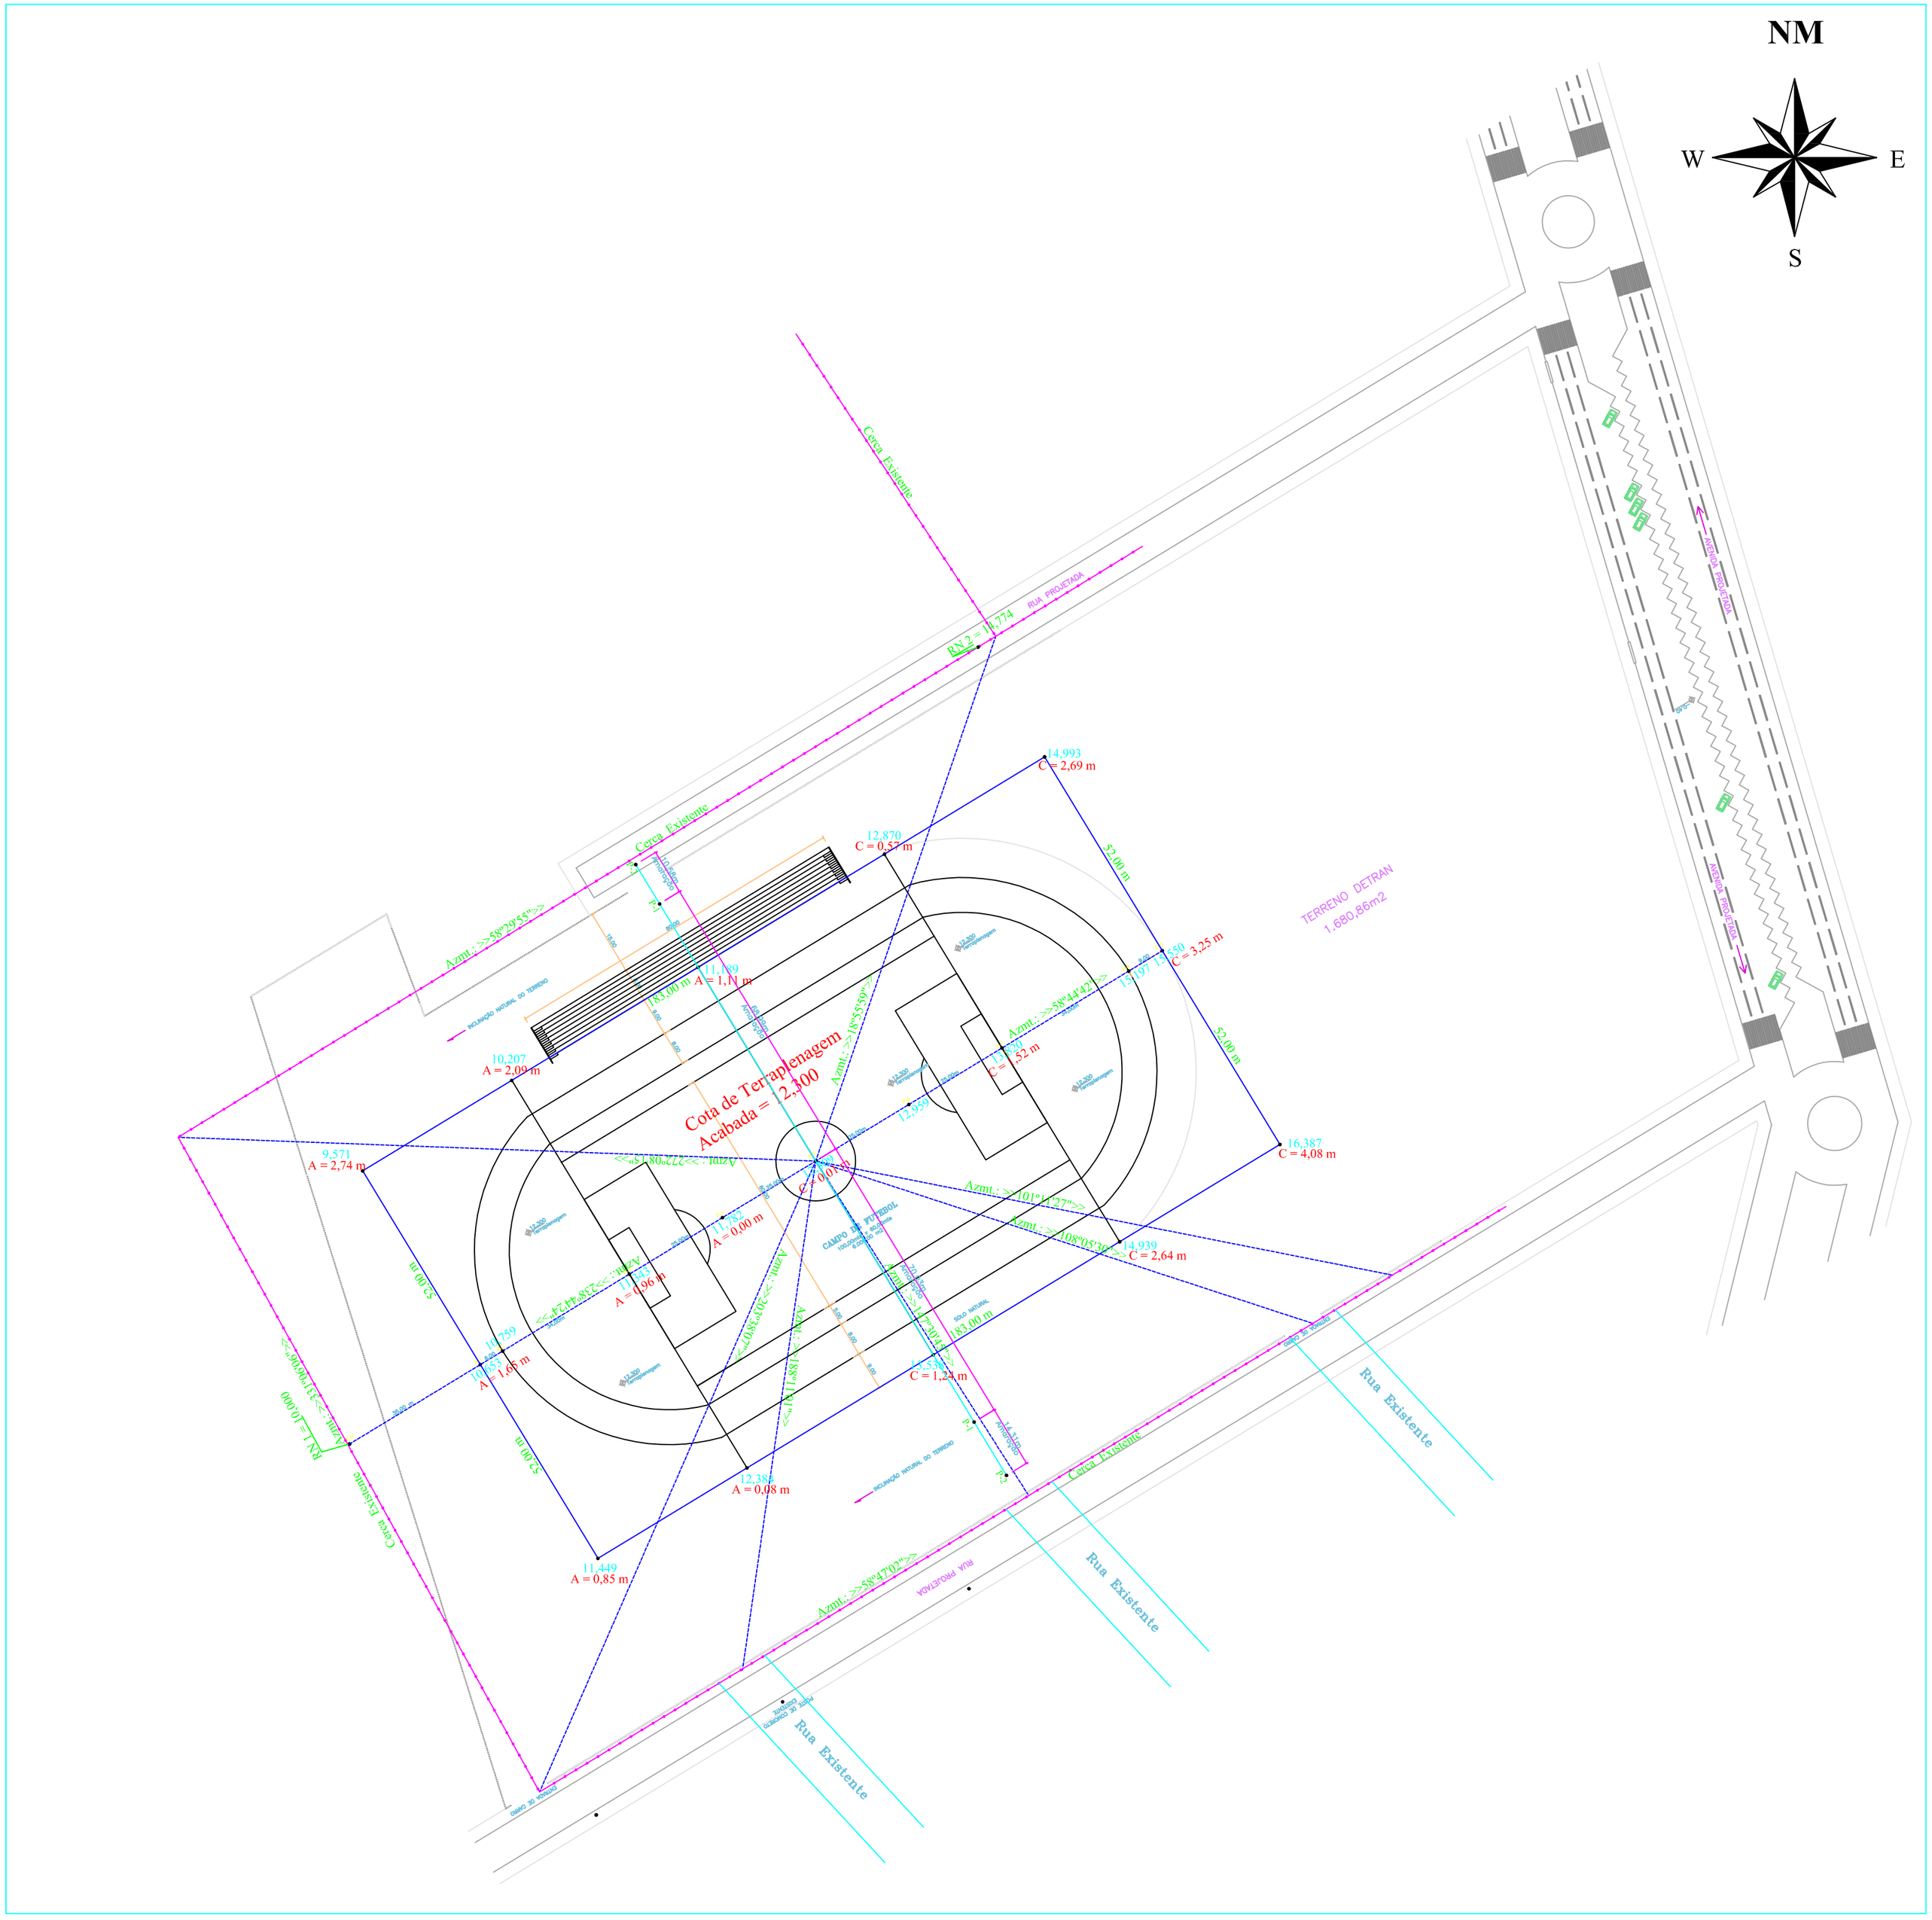
NM
W
E
S
Cerca Existente
RN 2 = 11,774
RUA PROJETADA
14,993
C = 2,69 m
12,870
C = 0,57 m
52,00 m
TERRENO DETRAN
1.680,86m2
11,189
A = 1,11 m
183,00 m
10,207
A = 2,00 m
Azmt.:>>58°29'55"<<
Cota de Terraplenagem
Acabada = 2,300
16,387
C = 4,08 m
9,571
A = 2,74 m
14,939
C = 2,64 m
11,759
A = 1,65 m
12,388
A = 0,08 m
11,449
A = 0,85 m
Azmt.:>>58°47'02"<<
Rua Existente
Rua Existente
Rua Existente
Rua Existente